


P4 - POSUNUTI!
NA SLOUP NN

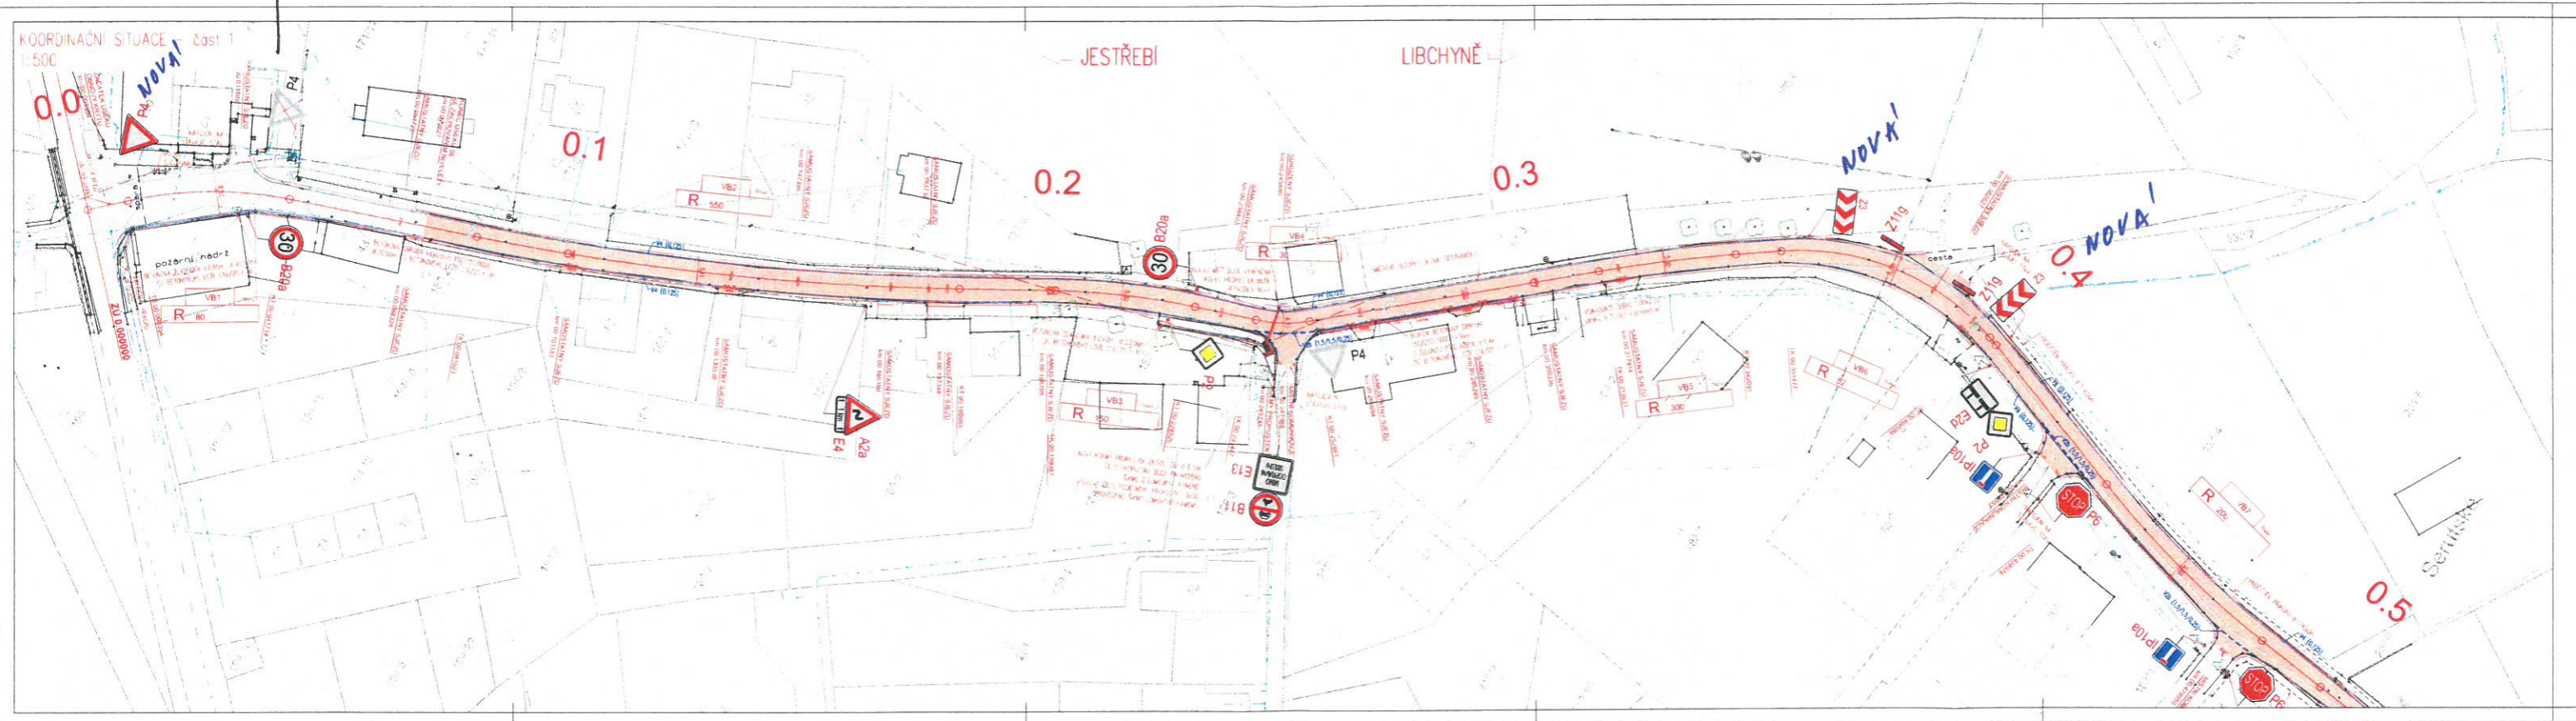


Čj. 11km - 78733-2/07.602-0m

por. Bc. David KULT

POLICIE ČESKÉ REPUBLIKY
KRAJSKÉ ŘEDITELSTVÍ POLICIE
KRÁLOVÉHRADECKÉHO KRAJE
ÚZEMNÍ ODBOR
DOPRAVNÍ INSPEKTORÁT
547 45 NÁCHOD

KOORDINAČNÍ SITUACE - část 2
1:500

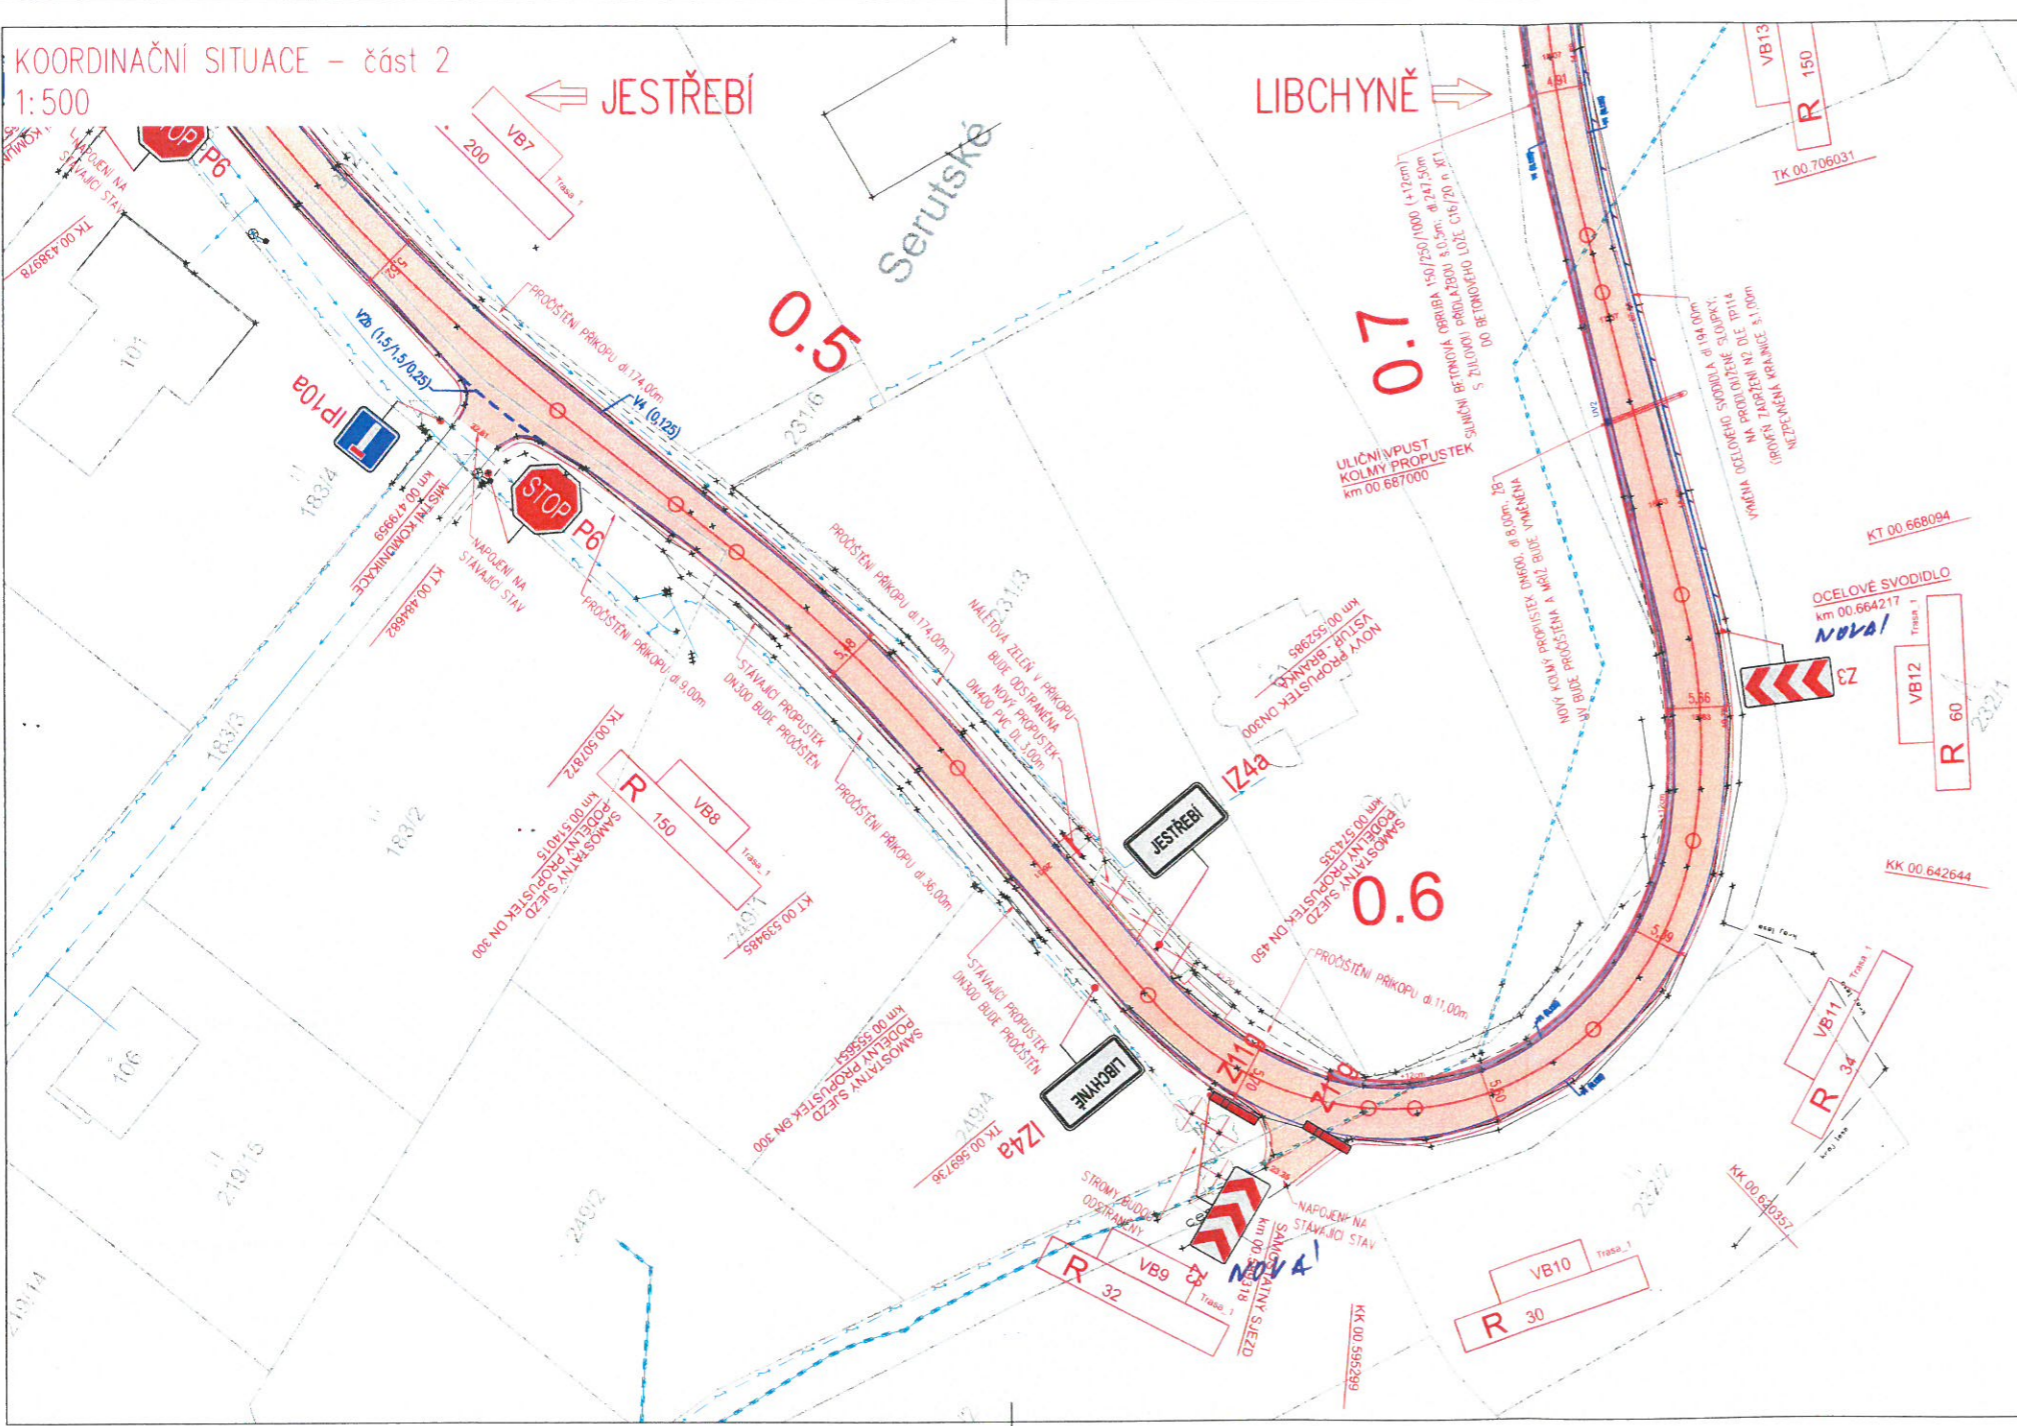

LEGENDA POVRCHŮ

- VOZOVKA - novější nivelety
- VOZOVKA - zachovány nivelety
- BETONOVÁ ŽLABOVKA
- ZELENĚ
- NEZPEVNĚNÁ KRAJNICE
- LOMOVÝ KÁMEN
- ŽULOVÁ PŘÍDLAŽBA

LEGENDA ČAR

- NÁVRH
- OSA KOMUNIKACE
- SVODIDLO
- OBRUBA
- STÁVAJÍCÍ STAV

LEGENDA INŽ. SÍTÍ


- ČETIN - NADZEMNÍ SÍŤ
- ČETIN - ZAMĚŘENÉ
- EL. VEDENÍ VN NADZEMNÍ
- EL. VEDENÍ VN POZEMNÍ
- EL. VEDENÍ VN NADZEMNÍ
- VODOVODNÍ ŘÁD
- TRASOVACÍ VODIČ

LEGENDA KATASTR

- HRANICE POZEMKU
- ČÍSLO POZEMKU

LEGENDA DOPRAVNÍHO ZNAČENÍ

- 30 B20a NOVÉ SVISLÉ DZ
- VODROVNĚ DOPRAVNÍ ZNAČENÍ

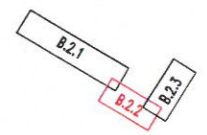

REVIZE:	PŘEDMĚT ZMĚNY:	VYPRACOVAL:	DATUM:
1			
2			
3			

OBJEDNATEL: Královéhradecký kraj Pivovarské náměstí 1245 500 03 Hradec Králové	NÁZEV AKCE: OBNOVA ASFALTOBETONOVÝCH KRYTŮ NÁCHODSKO		
	ČÁST / STAVEBNÍ OBJEKT: SO 101 - I. ÚSEK III/28523 JESTŘEBÍ - LIBCHYNĚ		
	PRÍLOHA: KOORDINAČNÍ SITUACE - část 2		
ZHOTOVITEL: M - PROJEKCE s.r.o. Resslova 956 500 02 Hradec Králové www.m-projekce.cz	ZODP. PROJEKTANT: Ing. M. STEJSKAL		PARÉ:
	VYPRACOVAL: K. LIBŘICKÁ, DIS.		
	KONTROLA: Ing. M. STEJSKAL		
	MĚŘITKO: 1:500 Č. ZAKÁZKY: 20-091-03 STUPĚŇ: PDPS DATUM: 05/2021 ČÁST: B PRÍLOHA: 2.2		

Č. j. 11111 - 78739-2/01 - 2022-00006


por. Bc. David KULT

POLICIE ČESKÉ REPUBLIKY
KRAJSKÉ ŘEDITELSTVÍ POLICIE
KRÁLOVÉHRADECKÉHO KRAJE
ÚZEMNÍ ODDĚLENÍ
DOPRAVNÍ INSPEKTORÁT
547 45 NÁČKOV

KOORDINAČNÍ SITUACE - část 3
1:500

JESTŘEBÍ ←

LIBCHYNĚ →

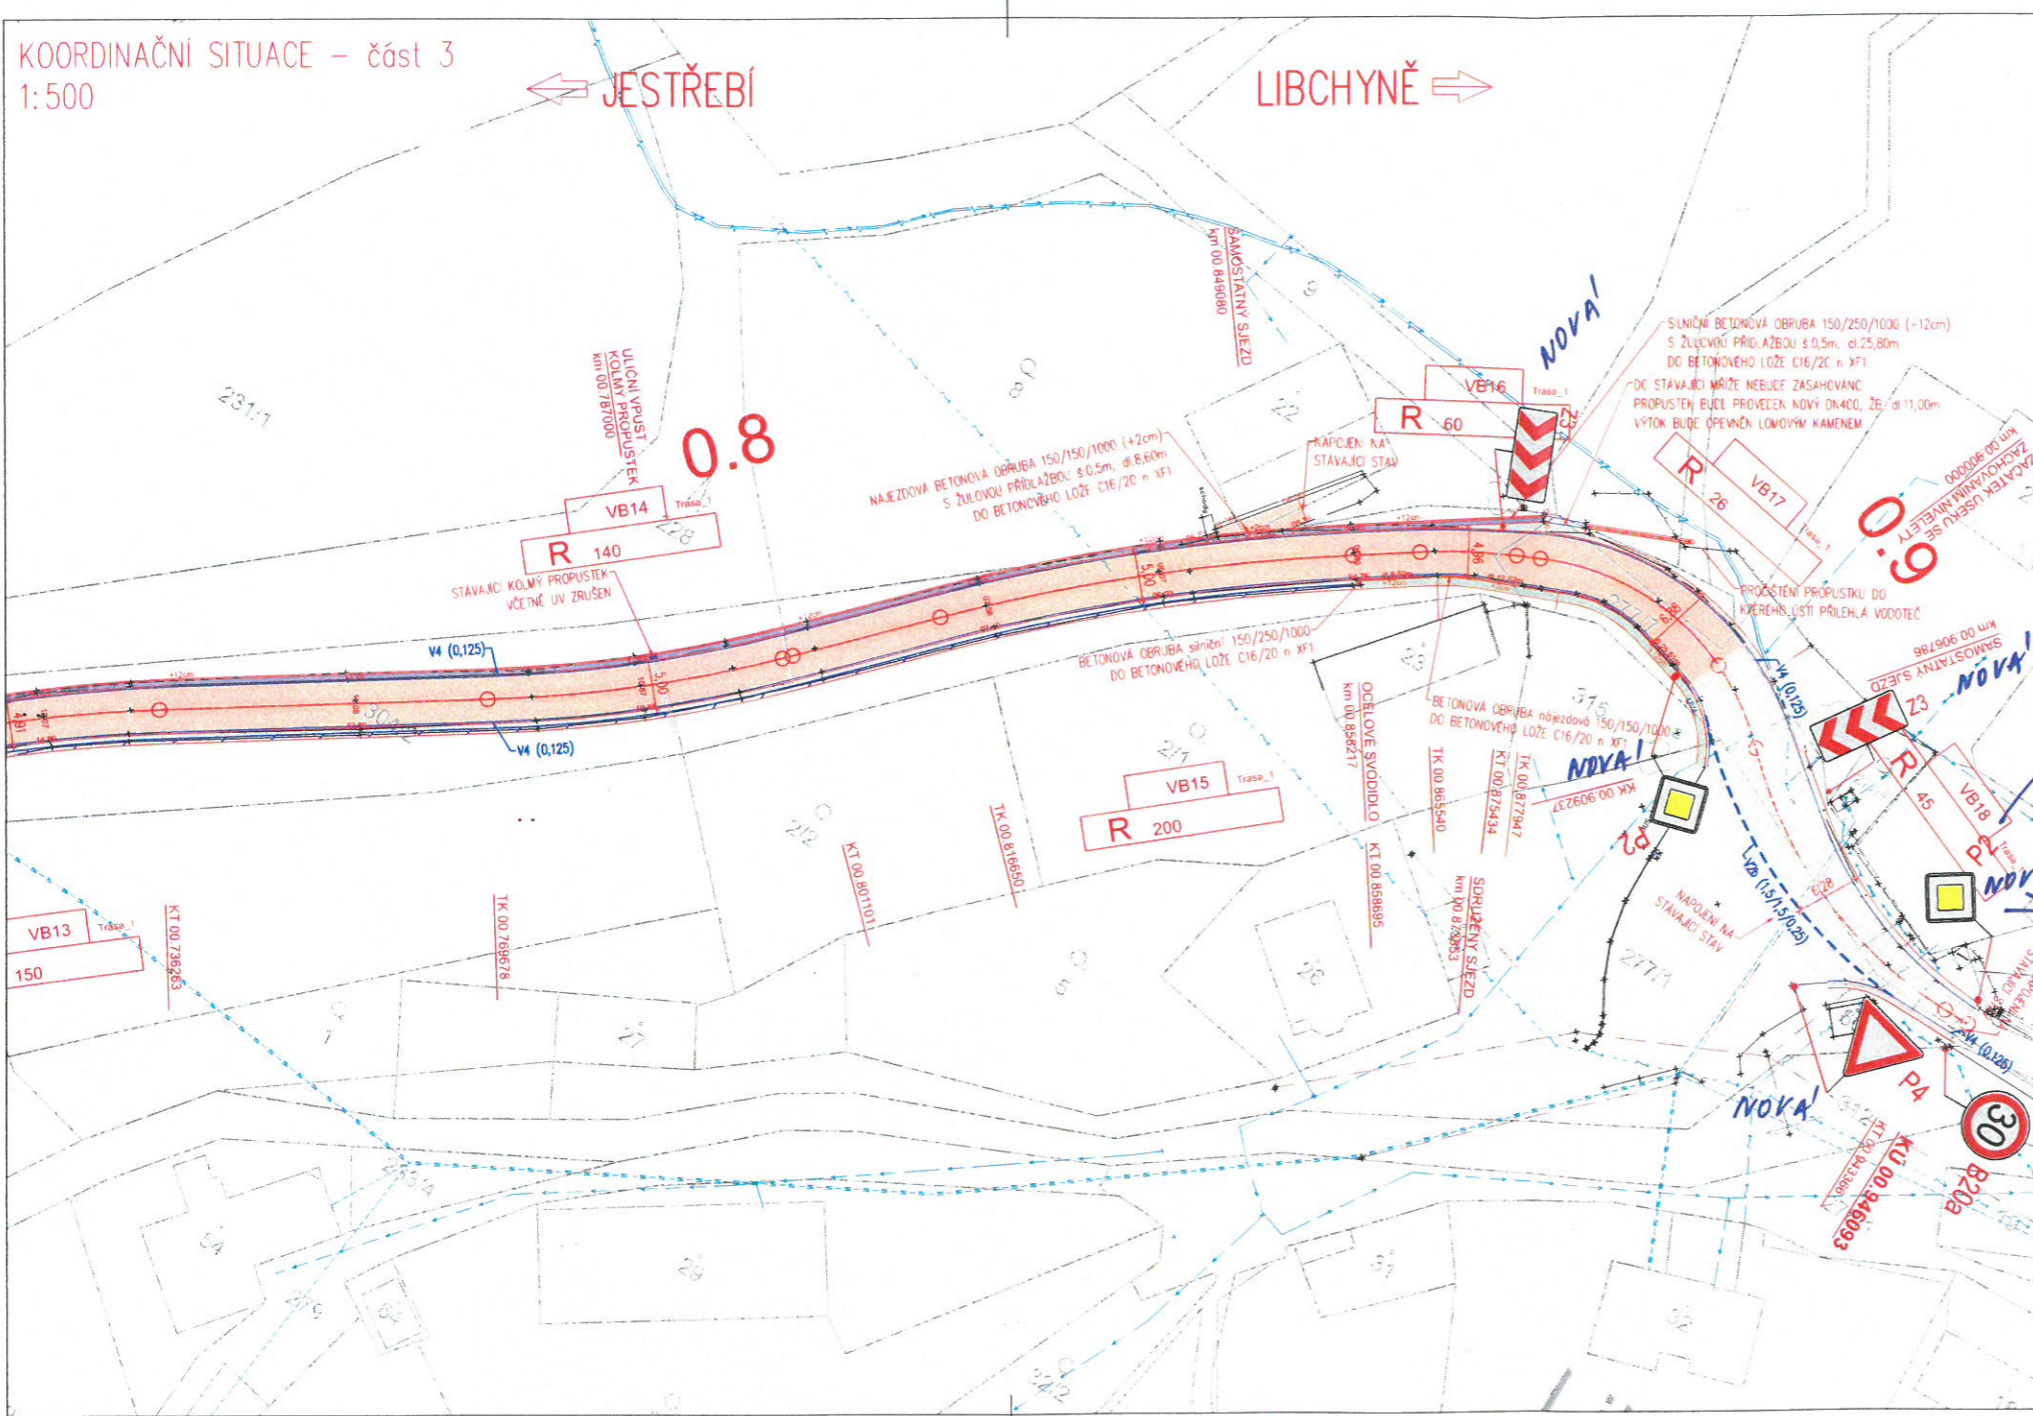

LEGENDA POVRCHŮ

- VOZOVKA - novější nivelety
- VOZOVKA - zachováni nivelety
- BETONOVÁ ŽLABOVKA
- ZELEŇ
- NEZPEVNĚNÁ KRAJNICE
- LOMOVÝ KÁMEN
- ŽULOVÁ PŘÍDLAŽBA

LEGENDA ČAR

- NÁVRH
- OSA KOMUNIKACE
- SVODIDLO
- OBRUBA
- STAVAJÍCÍ STAV

LEGENDA INŽ. SÍTÍ

- ČETIN - NADZEMNÍ SÍŤ
- ČETIN - ZAMĚŘENÉ
- EL. VEDENÍ NN NADZEMNÍ
- EL. VEDENÍ NN PODZEMNÍ
- EL. VEDENÍ NN NADZEMNÍ
- VODOVODNÍ ŘÁD
- TRASOVACÍ VODIČ

LEGENDA KATASTR

- HRANICE POZEMKU
- ČÍSLO POZEMKU

LEGENDA DOPRAVNÍHO ZNAČENÍ

- NOVE SVISLÉ DZ
- VODOROVNÉ DOPRAVNÍ ZNAČENÍ

NOVA!, PŘÍLOHA DO ZELENÉHO 7A/5A


REVIZE:	PŘEDMĚT ZMĚNY:	VYPRACOVAL:	DATUM:
1			
2			
3			

OBJEDNATEL: Královéhradecký kraj Pivovarské náměstí 1245 500 03 Hradec Králové	NÁZEV AKCE: OBNOVA ASFALTOBETONOVÝCH KRYTŮ NÁCHODSKO		
	ČÁST / STAVEBNÍ OBJEKT: SO 101 - I. ÚSEK III/28523 JESTŘEBÍ - LIBCHYNĚ		
ZHOTOVITEL: M - PROJEKCE s.r.o. Resslova 956 500 02 Hradec Králové www.m-projekce.cz	ZODP. PROJEKTANT: Ing. M. STEJSKAL		PARÉ:
	VYPRACOVAL: K. LIBŘICKÁ, DIS.		
KONTROLA: Ing. M. STEJSKAL			
MĚŘITKO: 1:500	Č. ZAKÁZKY: 20-091-03	STUPEŇ: PDPS	DATUM: 05/2021
		ČÁST: B	PŘÍLOHA: 2.3

č.j.: 100-78755-2/0-02-0-0


por. Bc. David KULT

POLICIE ČESKÉ REPUBLIKY
KRAJSKÉ ŘEDITELSTVÍ POLICIE
KRÁLOVÉHRADECKÉHO KRAJE
ÚZEMNÍ ODDĚL
DOPRAVNÍ INSPEKTORÁT
547 45 NÁCHOD

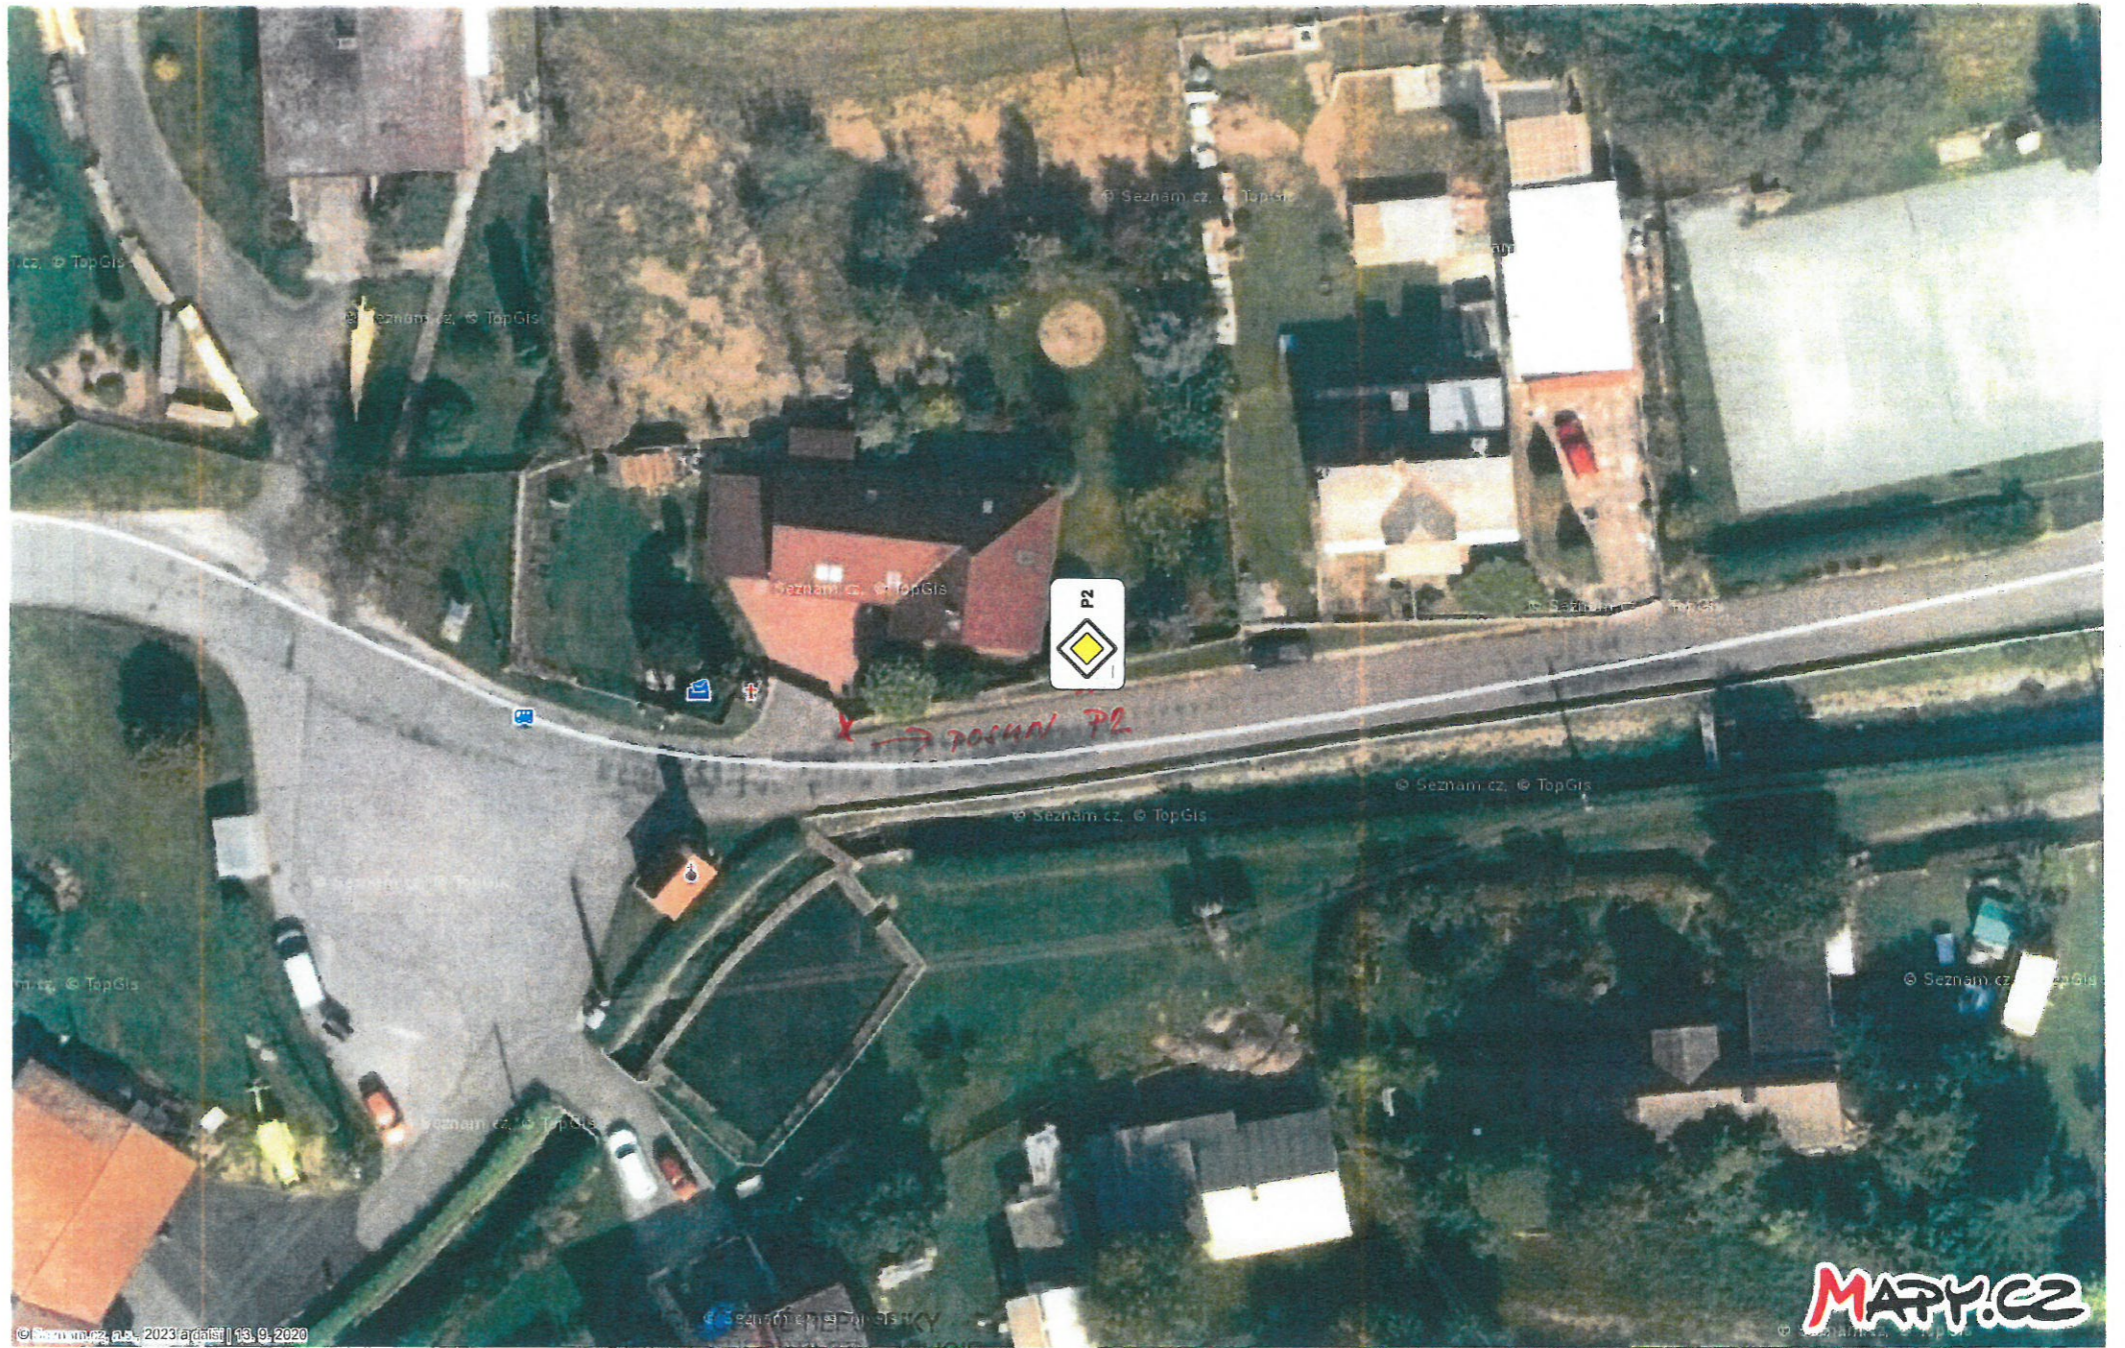

© Seznam.cz, 2023 a další | 13. 9. 2020

KRAJSKÉ ŘEDITELSTVÍ POLICIE
KRÁLOVÉHRADECKÉHO KRAJE
ÚZEMNÍ ODBOR
DŮPRAVNÍ INSPEKTORÁT
567 45 NÁCHOD

por. Bc. David KULT 

Č.j.: km - 78735-2 / 01.022-40

MATY.CZ